


## 6.0 - Zestawy przydomowych oczyszczalni (drenaż na żwirze)

NA RYSUNKU PRZEDSTAWIONO WARIANT PODŁĄCZENIOWY W PRZYPADKU GDY BUDYNEK MA POPRAWNIE WYKONANĄ WENTYLACJĘ WYSOKĄ PIONU KAN.

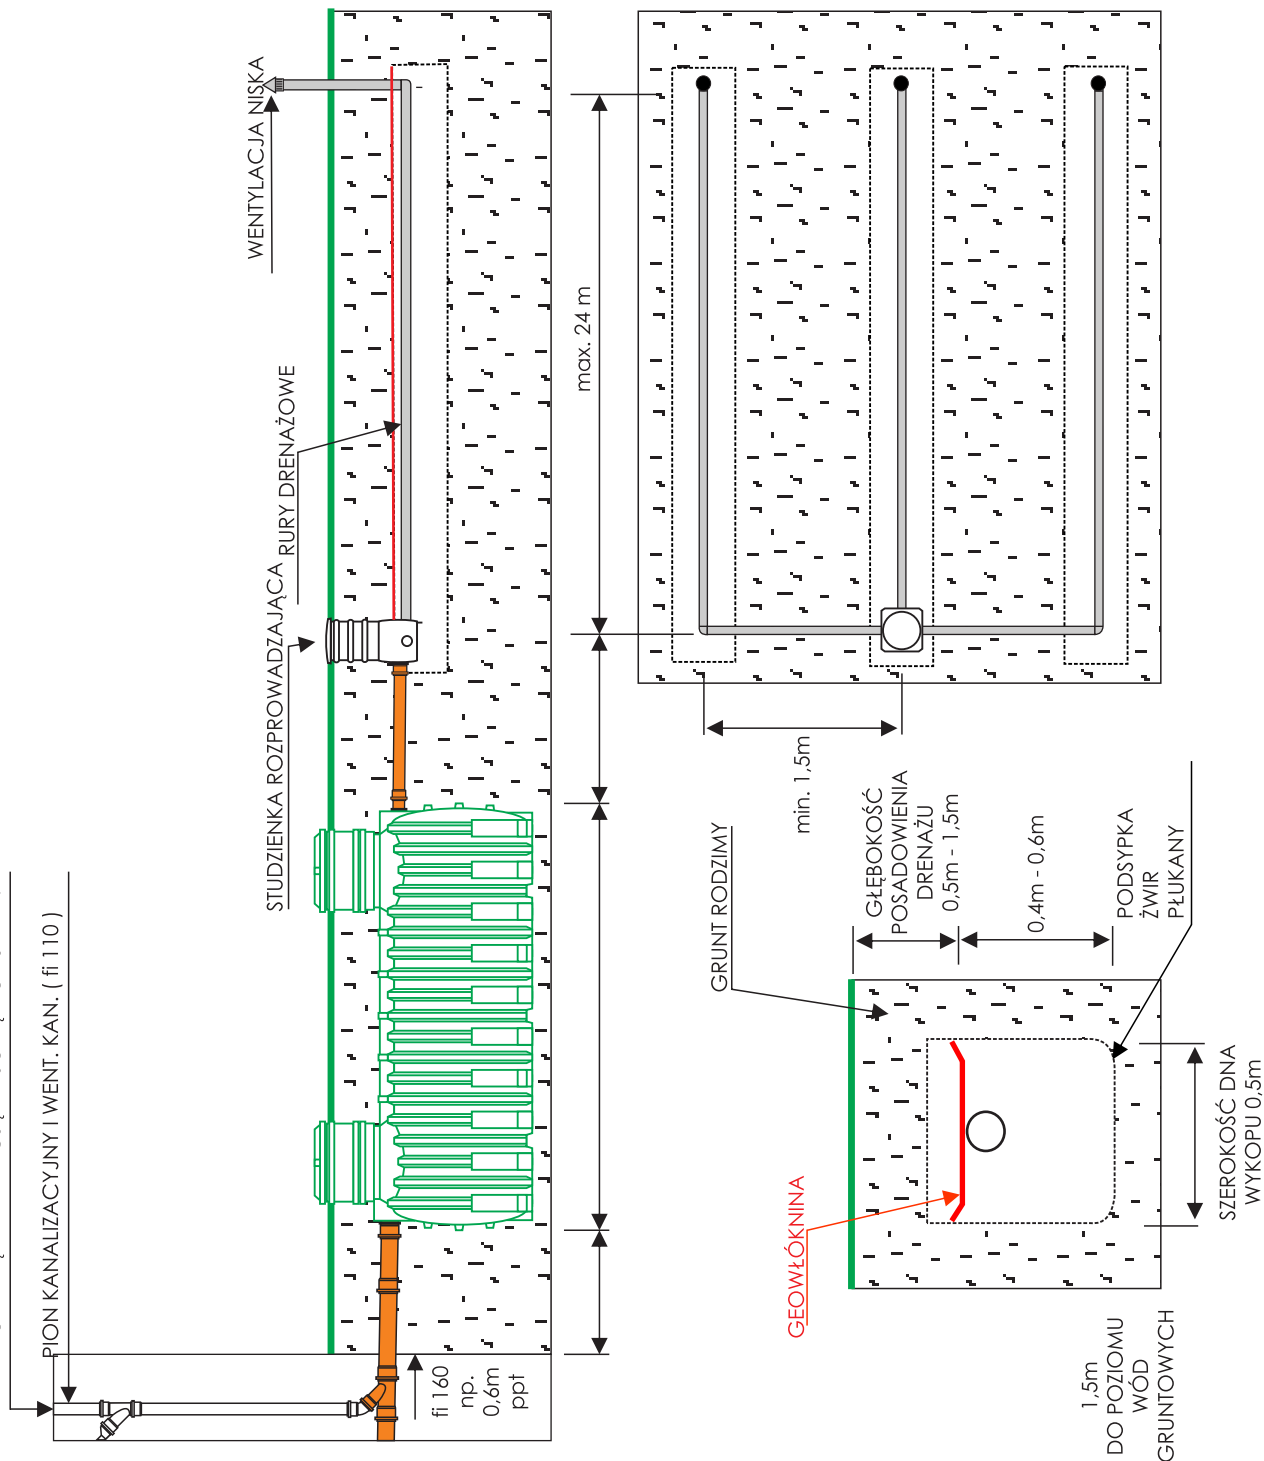

### Wartości minimalnych odległości zbiorników na ścieki oraz przydomowych oczyszczalni od innych obiektów:

- 2m od granicy działki, drogi publicznej lub chodnika przy ulicy

- 5m od okien i drzwi zewnętrznych do pomieszczeń przeznaczonych na pobyt ludzi

- 1,5m od drenażu do najwyższego poziomu wody gruntowej

Studnia stanowiąca ujęcie wody pitnej powinna być według tych samych przepisów oddalona co najmniej:

- 15m od zbiorników do gromadzenia nieczystości (osadników, szamb) oraz podobnych szczełnych urządzeń

- 30m ( 70 m ) od drenażu rozszczepiającego

## 6.1 - Zestawy przydomowych oczyszczalni (pakiety w nasypie)

